
04004821007980008



4473

ΕΦΗΜΕΡΙΣ ΤΗΣ ΚΥΒΕΡΝΗΣΕΩΣ

ΤΗΣ ΕΛΛΗΝΙΚΗΣ ΔΗΜΟΚΡΑΤΙΑΣ

ΤΕΥΧΟΣ ΤΕΤΑΡΤΟ — Αρ. Φύλλου 482

10 Ιουλίου 1998

ΠΕΡΙΕΧΟΜΕΝΑ

ΑΠΑΛΛΟΤΡΙΩΣΕΙΣ

ΑΝΑΚΟΙΝΩΣΕΙΣ

Αριθ. Φ. 913.3/21/24/3214 Σ. 527 (1)

Παρακατάθεση αποζημίωσης για απαλλοτρίωση έκτασης στην περιοχή «Άγιος Ισίδωρος» Κοινότητας Πυτιούς Νήσου Χίου Νομού Χίου.

Ο ΥΠΟΥΡΓΟΣ ΕΘΝΙΚΗΣ ΑΜΥΝΑΣ

1. Έχοντας υπόψη:

α. Το Ν.Δ. 797/71 «Περί Αναγκαστικών Απαλλοτριώσεων».

β. Την υπ' αριθμ. 29261/7.10.96 (ΦΕΚ 933/10.10.96 τ.Β΄) κοινή απόφαση των Πρωθυπουργού και Υπουργού Εθνικής Άμυνας με την οποία καθορίζονται οι αρμοδιότητες στον Υφυπουργό Εθνικής Άμυνας Δημήτριο Αποστολάκη, γνωστοποιεί:

Σε όσους διεκδικούν δικαιώματα κυριότητας καθώς και στους τυχόν ενυπόθηκους δανειστές και τρίτους γενικά διεκδικητές πάνω στην έκταση 12.613 τ.μ. που απαλλοτριώθηκε με την 354/11.9.95 απόφαση Περιφερειακού Δ/ντή Νομού Χίου (ΦΕΚ 786/10.10.95 τ.Δ΄) για στρατιωτικές ανάγκες, στην περιοχή «Άγιος Ισίδωρος» Κοινότητας Πυτιούς νήσου Χίου Νομού Χίου, ότι η αποζημίωση που καθόρισε το Μονομελές Πρωτοδικείο Χίου με την 52/1317/76/96 απόφασή του για τα ακίνητα και τα υπερκείμενα αυτών, όπως φαίνονται στο με ΑΚ 1020/Β κτηματολογικό διάγραμμα και στον αντίστοιχο κτηματολογικό πίνακα που συντάχθηκε από την ΓΥΣ την 3.8.96 σύμφωνα με το άρθρο 24 του Ν.Δ. 797/71 και θεωρήθηκε νομότυπα και σύμφωνα με τον οποίον η προς απαλλοτρίωση έκταση είναι ίση με 12.494 τ.μ., έχει κατατεθεί στο Ταμείο Παρακαταθηκών και Δανείων και έχει εκδοθεί το 4.216 Γραμμάτιο Σύστασης Παρακαταθήκης συνολικού ποσού τριάντα τριών εκατομμυρίων διακοσίων εβδομήντα τριών χιλιάδων (33.273.000) δρχ.

Η αποζημίωση αυτή θα καταβληθεί στους κατά το Νόμο δικαιούχους.

Η παρούσα να δημοσιευθεί στην Εφημερίδα της Κυβερνήσεως, τ.Δ΄, όπως προβλέπεται από το άρθρο 7 του Ν.Δ. 797/71 μέχρι 30.6.98.

Αθήνα, 24 Ιουνίου 1998

Ο ΥΦΥΠΟΥΡΓΟΣ

ΔΗΜΗΤΡΙΟΣ ΑΠΟΣΤΟΛΑΚΗΣ

Αριθ. Δ12/Φ.99/οικ./33252 (2)

Παρακατάθεση αποζημίωσης για ακίνητα που έχουν απαλλοτριωθεί με την απόφαση ΚΥΑ 1080444/4962/0010/24.7.95 (ΦΕΚ 602/9.8.95/τ.Δ΄) των Υπουργών Οικονομικών και ΠΕ.ΧΩ.Δ.Ε. για την κατασκευή του έργου «Αξιοποίηση υδάτινων πόρων Β. Κηφισσού».

Ο ΥΠΟΥΡΓΟΣ ΠΕΡΙΒΑΛΛΟΝΤΟΣ, ΧΩΡΟΤΑΞΙΑΣ ΚΑΙ ΔΗΜ. ΕΡΓΩΝ

Έχοντας υπόψη:

1. Τις διατάξεις των άρθρων 7 και 8 του Ν.Δ. 797/1971

«για αναγκαστικές απαλλοτριώσεις» (ΦΕΚ 1/1.1.1971 τ.Α').

2. Τις διατάξεις του Π.Δ. 69/8.2.1988 «για τον Οργανισμό της Γενικής Γραμματείας Δημοσίων Έργων» (ΦΕΚ 28/16.2.88 τ.Α').

3. Τον πίνακα παρακατάθεσης των αποζημιώσεων κατά ιδιοκτησία με ημερομηνία 11.2.1998 όπως έχει συνταχθεί σε εκτέλεση της απόφασης 69/1997 Μονομελούς Πρωτοδικείου Λιβαδειάς.

4. Την εξουσιοδοτική απόφαση του Υπουργού ΠΕΧΩΔΕ Δ17α/01/79/24.8.89 ΦΕΚ 666/6.9.89 τ.Β' ειδοποιούμε τα πρόσωπα που έχουν ή αξιώνουν εμπράγματα δικαιώματα στα ακίνητα που έχουν απαλλοτριωθεί με την απόφαση που αναφέρεται στο θέμα ότι, η αποζημίωση των εκτάσεων και των επικειμένων τους, όπως σημειώνονται στα σχετικά κτηματολόγια, έχει κατατεθεί στο Ταμείο Παρακαταθηκών και Δανείων Λιβαδειάς με την έκδοση του γραμματίου παρακαταθήκης Νο 27839/20.5.98 συνολικού ποσού 13.710.000 δραχμών.

Η αποζημίωση έχει κατατεθεί υπέρ των φερομένων ως ιδιοκτητών κατά τις ενδείξεις των σχετικών κτηματολογίων σε συνδυασμό με τις ενδείξεις της καθοριστικής των αποζημιώσεων απόφασης και θα καταβληθεί στα πρόσωπα που θα αναγνωριστούν δικαιούχοι με απόφαση του Μονομελούς Πρωτοδικείου της περιφερείας των ακινήτων.

Η απόφαση αυτή να δημοσιευθεί στην Εφημερίδα της Κυβερνήσεως.

Αθήνα, 25 Ιουνίου 1998

Με εντολή Υπουργού
Η Τμηματάρχης
ΠΑΝ. ΑΘΑΝΑΣΑΚΟΠΟΥΛΟΥ

Αριθ. Δ12/Φ136/0/33205 (3)

Παρακατάθεση αποζημίωσης για ακίνητα που έχουν απαλλοτριωθεί με την απόφαση ΚΥΑ 1081491/5416/26.7.1996 (ΦΕΚ 945/27.8.96/τ.Δ') των Υπουργών Οικονομικών και ΠΕ.ΧΩ.Δ.Ε. για την κατασκευή του ανισόπεδου κόμβου Σιάτιστας στο τμήμα Αλιάκμονας (Γρεβενά) - Κοζάνη της Εγνατίας οδού.

Ο ΥΠΟΥΡΓΟΣ ΠΕΡΙΒΑΛΛΟΝΤΟΣ, ΧΩΡΟΤΑΞΙΑΣ ΚΑΙ ΔΗΜ. ΕΡΓΩΝ

Έχοντας υπόψη:

1. Τις διατάξεις των άρθρων 7 και 8 του Ν.Δ. 797/1971 «για αναγκαστικές απαλλοτριώσεις» (ΦΕΚ 1/1.1.1971 τ.Α').

2. Τις διατάξεις του Π.Δ. 69/8.2.1988 «για τον Οργανισμό της Γενικής Γραμματείας Δημοσίων Έργων» (ΦΕΚ 28/16.2.88 τ.Α').

3. Τον πίνακα παρακατάθεσης των αποζημιώσεων κατά ιδιοκτησία με ημερομηνία 30.4.1998 όπως έχει συνταχθεί σε εκτέλεση της απόφασης 522/27.10.1997 Μονομελούς Πρωτοδικείου Κοζάνης.

4. Την εξουσιοδοτική απόφαση του Υπουργού ΠΕΧΩΔΕ Δ17α/01/79/24.8.89 ΦΕΚ 666/6.9.89 τ.Β' ειδοποιούμε τα πρόσωπα που έχουν ή αξιώνουν εμπράγματα δικαιώματα στα ακίνητα που έχουν απαλλοτριωθεί με την απόφαση που αναφέρεται στο θέμα ότι, η αποζημίωση των εκτάσεων και των επικειμένων τους, όπως σημειώνονται στα σχετικά κτηματολόγια, έχει κατατεθεί στο Ταμείο Παρακαταθηκών και Δανείων της Δ.Ο.Υ. Κοζάνης με την έκδοση του γραμματίου παρακαταθήκης Νο 34459/3.6.1998 συνολικού ποσού 53.283.824 δραχμών.

Η αποζημίωση έχει κατατεθεί υπέρ των φερομένων ως ιδιοκτητών κατά τις ενδείξεις των σχετικών κτηματολογίων σε συνδυασμό με τις ενδείξεις της καθοριστικής των αποζημιώσεων απόφασης και θα καταβληθεί στα πρόσωπα που θα αναγνωριστούν δικαιούχοι με απόφαση του Μονομελούς Πρωτοδικείου της περιφερείας των ακινήτων.

Η απόφαση αυτή να δημοσιευθεί στην Εφημερίδα της Κυβερνήσεως.

Αθήνα, 23 Ιουνίου 1998

Με εντολή Υπουργού
Η Τμηματάρχης
ΠΑΝ. ΑΘΑΝΑΣΑΚΟΠΟΥΛΟΥ

ΠΟΛΕΟΔΟΜΙΑ

ΑΠΟΦΑΣΕΙΣ

Αριθ. 5668 (4)

Τροποποίηση ρυμοτομικού σχεδίου οδού Ζαΐμη Δ. Αιγίου Ν. Αχαΐας.

Ο ΝΟΜΑΡΧΗΣ ΑΧΑΪΑΣ

Έχοντας υπόψη:

1. Το Ν.Δ. της 17.7.1923 «περί σχεδίων πόλεων και κωμών του κράτους» και ειδικότερα τα άρθρα 3 και 70.

2. Τον Α.Ν. 314/1968 (ΦΕΚ 47/Α) όπως τροποποιήθηκαν και συμπληρώθηκαν με το υπ' αριθ. 1018/71 Ν. Διατ/γμα (ΦΕΚ 220/Α) και με την παρ. 3 του άρθρου 34 του Ν. 1577/85 (ΦΕΚ 210/Α).

3. Τις διατάξεις του με αριθ. 183/1986 Π. Διατ/τος (ΦΕΚ 70/Α) και ειδικότερα το άρθρο 1 παρ. 1.

4. Τη με αριθ. 84/97 γνωμοδότηση Δημ. Συμβ. Αιγίου.

5. Το με αριθ. 8/30.4.98 πρακτικό όπου η γνωμοδότηση του Σ.Χ.Ο.Π. Νομ. Αχαΐας, αποφασίζουμε:

Άρθρο 1

Εγκρίνεται η τροποποίηση του ρυμοτομικού σχεδίου και τροποποιούμε το Ο.Τ. της ως προς την οικοδομική γραμμή της οδού Ζαΐμη στο σχέδιο πόλεως Δ. Αιγίου.

Η τροποποίηση αυτή αναλυτικά φαίνεται στο με κλίμακα 1:200 τοπογραφικό διάγραμμα που συνοδεύει την παρούσα απόφαση και είναι αναπόσπαστο τμήμα αυτής.

Άρθρο 2

Η παρούσα τροποποίηση επιβαρύνει τον κρατικό προϋπολογισμό το ύψος της δαπάνης δεν μπορεί να προϋπολογισθεί.


Άρθρο 4

Η ισχύς της παρούσης απόφασης αρχίζει από την ημέρα δημοσίευσης στην Εφημερίδα της Κυβερνήσεως.

Η παρούσα απόφαση να δημοσιευθεί στην Εφημερίδα της Κυβερνήσεως.

Πάτρα, 18 Ιουνίου 1998

Ο Νομάρχης
ΕΥΣΤΑΘΙΟΣ ΑΘΑΝΑΣΟΠΟΥΛΟΣ-ΣΕΡΕΤΗΣ

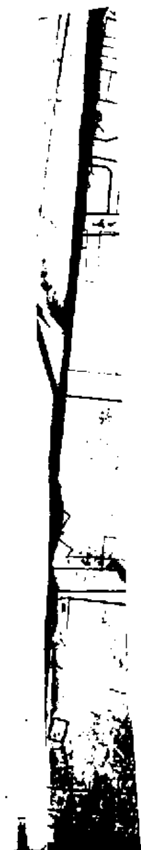

Σελίδα : 1

		ΣΥΝΤΕΤΑΓΜΕΝΕΣ ΣΗΜΕΙΩΝ		
Α/Α	ΣΗΜΕΙΟ	X (m)	Y (m)	H (m)
1	1	101.393	129.847	
2	2	101.358	126.165	
3	3	101.315	117.330	
4	4	101.204	110.894	
5	5	109.143	106.606	
6	6	116.204	103.218	
7	7	121.302	100.864	
8	8	125.907	99.628	
9	9	129.147	97.209	
10	10	134.438	94.723	
11	11	154.486	85.500	
12	12	101.087	100.975	
13	13	91.429	102.327	
14	14	91.469	112.435	
15	15	91.458	129.196	
16	16	91.641	146.556	
17	17	114.368	114.170	
18	18	104.593	117.606	
19	19	109.129	117.027	
20	20	101.487	147.457	
21	21	105.719	148.538	
22	22	112.375	139.864	
23	23	115.853	136.386	
24	24	121.031	131.296	
25	25	128.990	132.746	
26	26	125.081	136.864	
27	27	122.912	139.[illegible]	
28	28	115.599	146.465	
29	29	110.496	155.318	
30	30	108.062	160.702	
31	31	105.549	166.494	
32	32	103.566	174.462	
33	33	102.776	181.86[illegible]	
34	34	95.616	175.262	
35	35	91.619	154.702	
36	36	124.[illegible]	127.786	
37	[illegible]	130.77[illegible]	[illegible].925	
38	38	134.944	119.866	
39	39	137.136	113.158	
40	40	141.613	114.906	
41	41	146.215	111.415	
42	42	164.025	98.379	
43	43	175.006	97.871	
44	44	164.096	106.053	
45	45	156.915	111.529	

Σελίδα : 2

		ΣΥΝΤΕΤΑΓΜΕΝΕΣ ΣΗΜΕΙΩΝ		
Α/Α	ΣΗΜΕΙΟ	X (m)	Y (m)	H (m)
46	46	148.467	117.876	
47	47	143.203	121.375	
48	48	138.654	126.638	
49	49	184.755	90.993	
50	50	190.111	88.846	
51	51	187.098	82.842	
52	52	179.557	86.468	
53	53	178.580	65.736	
54	54	176.814	62.038	
55	55	169.895	65.216	
56	56	172.910	75.396	
57	[illegible]	175.416	121.418	
58	[illegible]	167.746	125.425	
59	[illegible]	165.506	133.616	
60	[illegible]	167.740	133.307	
61	[illegible]	170.366	120.635	
62	[illegible]	177.709	118.536	
63	[illegible]	175.448	113.727	
64	[illegible]	177.553	122.794	
65	[illegible]	182.661	131.047	
66	[illegible]	188.[illegible]	141.205	
67	[illegible]	185.635	140.190	
68	[illegible]	179.727	145.400	
69	[illegible]	178.809	142.262	
70	[illegible]	176.447	141.792	
71	[illegible]	171.104	145.748	
72	[illegible]	168.066	144.777	
73	[illegible]	168.715	146.336	
74	118	166.923	147.183	
75	119	167.667	148.725	
76	[illegible]	174.262	159.869	
77	[illegible]	178.121	159.222	
78	[illegible]	17[illegible].132	146.589	
79	[illegible]	172.[illegible]	147.464	
80	[illegible]	180.341	[illegible].710	
81	[illegible]	187.411	174.747	
82	[illegible]	186.[illegible]	184.752	
83	[illegible]	174.775	139.853	
84	[illegible]	163.755	[illegible].582	
85	[illegible]	160.457	108.[illegible]	
86	[illegible]	156.581	111.751	
87	[illegible]	157.795	114.667	
88	[illegible]	148.477	117.959	
89	[illegible]	143.20[illegible]	121.401	
90	[illegible]	137.169	118.168	

Σελίδα : 3

		ΣΥΝΤΕΤΑΓΜΕΝΕΣ ΣΗΜΕΙΩΝ		
Α/Α	ΣΗΜΕΙΟ	X (m)	Y (m)	H (m)
91	135	134.950	119.823	
92	136	124.707	127.444	
93	137	119.029	120.478	
94	138	113.068	121.617	
95	139	115.238	124.635	
96	140	121.115	131.061	
97	141	120.679	131.500	
98	142	103.775	148.547	
99	143	115.599	146.469	
100	144	129.200	132.577	
101	145	110.257	117.896	
102	Σ1	100.000	100.000	
103	Σ2	100.000	153.990	
104	Σ3	140.367	117.844	
105	Σ4	181.102	86.882	
106	Σ5	174.915	71.471	
107	Σ6	162.122	169.235	
108	[illegible]	132.652	124.576	
109	[illegible]	186.409	129.891	
110	[illegible]	174.955	129.012	
111	[illegible]	125.177	129.236	

ΥΠΟΜΝΗΜΑ

ΥΦΙΣΤΑΜΕΝΕΣ Ο.Γ

ΚΑΤΑΡΓΟΥΜΕΝΕΣ Ο.Γ

ΠΡΟΤΕΙΝΟΜΕΝΕΣ Ο.Γ

ΟΔΟΣ ΚΛ. ΟΙΚΟΝΟΜΟΥ

ΕΡΜΟΥ

ΜΕΛΚΑ Ο.Ε ΤΕΧΝΙΚΗ – ΕΤΑΙΡΕΙΑ

ΦΙΛΙΠΠΑΚΟΠΟΥΛΟΣ ΣΩΤΗΡΗΣ τηλ. 22174 FAX

ΣΠΥΡΟΠΟΥΛΟΣ ΒΑΣΙΛΗΣ τηλ. 23316

ΠΑΠΑΘΑΝΑΣΙΟΥ ΒΑΣΙΛΗΣ τηλ. 25433

ΚΑΠΑΡΟΣ ΑΝΤΩΝΗΣ τηλ. 29651

σύμβουλοι μηχανικοί

ΧΙΛΙΑΡΧΟΥ ΟΡΕΙΝΟΥ 9 ΑΙΓΙΟ

ΕΡΓΟΔΟΤΗΣ: ΚΟΥΒΕΛΗΣ Ν. ΙΕΡΟΣ ΝΑΟΣ ΤΑΞΙΑΡΧΩΝ

ΕΡΓΟ: ΤΡΟΠΟΠΟΙΗΣΗ ΣΧΕΔΙΟΥ ΠΟΛΕΩΣ ΑΙΓΙΟΥ

ΘΕΣΗ: ΣΧΕΔΙΟ ΠΟΛΕΩΣ ΑΙΓΙΟΥ

ΘΕΜΑ ΣΧΕΔΙΟΥ: ΤΟΠΟΓΡΑΦΙΚΟ ΔΙΑΓΡΑΜΜΑ


ΑΡΙΘ. ΣΧΕΔΙΟΥ: 1271

Ο ΣΥΝΤΑΞΑΣ ΜΗΧΑΝΙΚΟΣ: ΚΑΠΑΡΟΣ ΑΝΤΩΝΗΣ

ΚΛΙΜΑΚΑ: 1:200

ΧΡΟΝΟΣ ΜΕΛΕΤΗΣ: ΝΟΕΜΒΡΙΟΣ 1996

ΘΕΩΡΗΣΗ ΥΠΗΡΕΣΙΑΣ

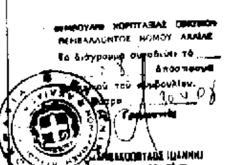

ΥΠΟΓΡΑΦΗ – ΣΦΡΑΓΙΔΑ

Αριθ. 596 (5)

ΑΠΟΦΑΣΗ 145

Τροποποίηση του ρυμοτομικού σχεδίου Θηβών μεταξύ των Ο.Τ. 383-385-385α.

ΤΟ ΔΗΜΟΤΙΚΟ ΣΥΜΒΟΥΛΙΟ ΘΗΒΩΝ

(8η Συνεδρίαση της 1.6.1998)

Έχοντας υπόψη:

1. Τις διατάξεις του Ν.Δ. της 17ης Ιουλίου 1923, μεταγενέστερα τροποποιήθηκαν και συμπληρώθηκαν και ειδικότερα τα άρθρα 3 και 70.

2. Τις διατάξεις του Α.Ν. 314/1968 (ΦΕΚ 47Α) όπως μεταγενέστερα τροποποιήθηκαν και συμπληρώθηκαν με το υπ' αρ. 1018/71 Ν.Δ. (ΦΕΚ 220Α) και με την παρ. 3 του άρθρου 34 του Ν. 1577/85 (ΦΕΚ 210Α).

3. Το Π.Δ. της 21.11.79 ΦΕΚ 718Δ της 27.12.79 περί επεκτάσεως σχεδίου πόλεως Θηβών.

4. Το Π.Δ. περί «έγκρισης τροποποίησης εγκεκριμένου σχεδίου πόλεως» με απόφαση του δημοτικού συμβουλίου δήμου Θηβαίων (ΦΕΚ 14Α/21.1.87).

5. Την υπ' αρ. 169/97 απόφαση του δημοτικού συμβουλίου.

6. Το υπ' αρ. 10/98 πρακτικό γνωμοδότησης του Σ.ΠΕ.ΧΩ.Δ.Ε.

7. Την υπ' αρ. 145/98 απόφαση του δημοτικού συμβουλίου.

8. Τις διατάξεις του άρθρου 29Α του Ν. 2081/92, αποφασίζει:

– Τροποποιεί το εγκεκριμένο σχέδιο πόλεως στο Ο.Τ. 383 στην ιδιοκτησία Ρούσσου έτσι όπως απεικονίζεται στα συνημμένα σχέδια με μαύρο χρώμα σε κλίμακα 1:500 αφού γίνουν οι ανάλογες προσκυρώσεις.

– Από τις διατάξεις αυτής της απόφασης δεν προκαλείται δαπάνη σε βάρος του Δημοτικού προϋπολογισμού.


- Η ισχύς αυτής της απόφασης αρχίζει από της δημοσίευσής της στην Εφημερίδα της Κυβερνήσεως.

Η απόφαση αυτή να δημοσιευθεί στην Εφημερίδα της Κυβερνήσεως.

Θήβα, 25 Ιουνίου 1998

Ο Πρόεδρος του Δ.Σ.

Θ. ΡΟΥΠΑΚΑΣ

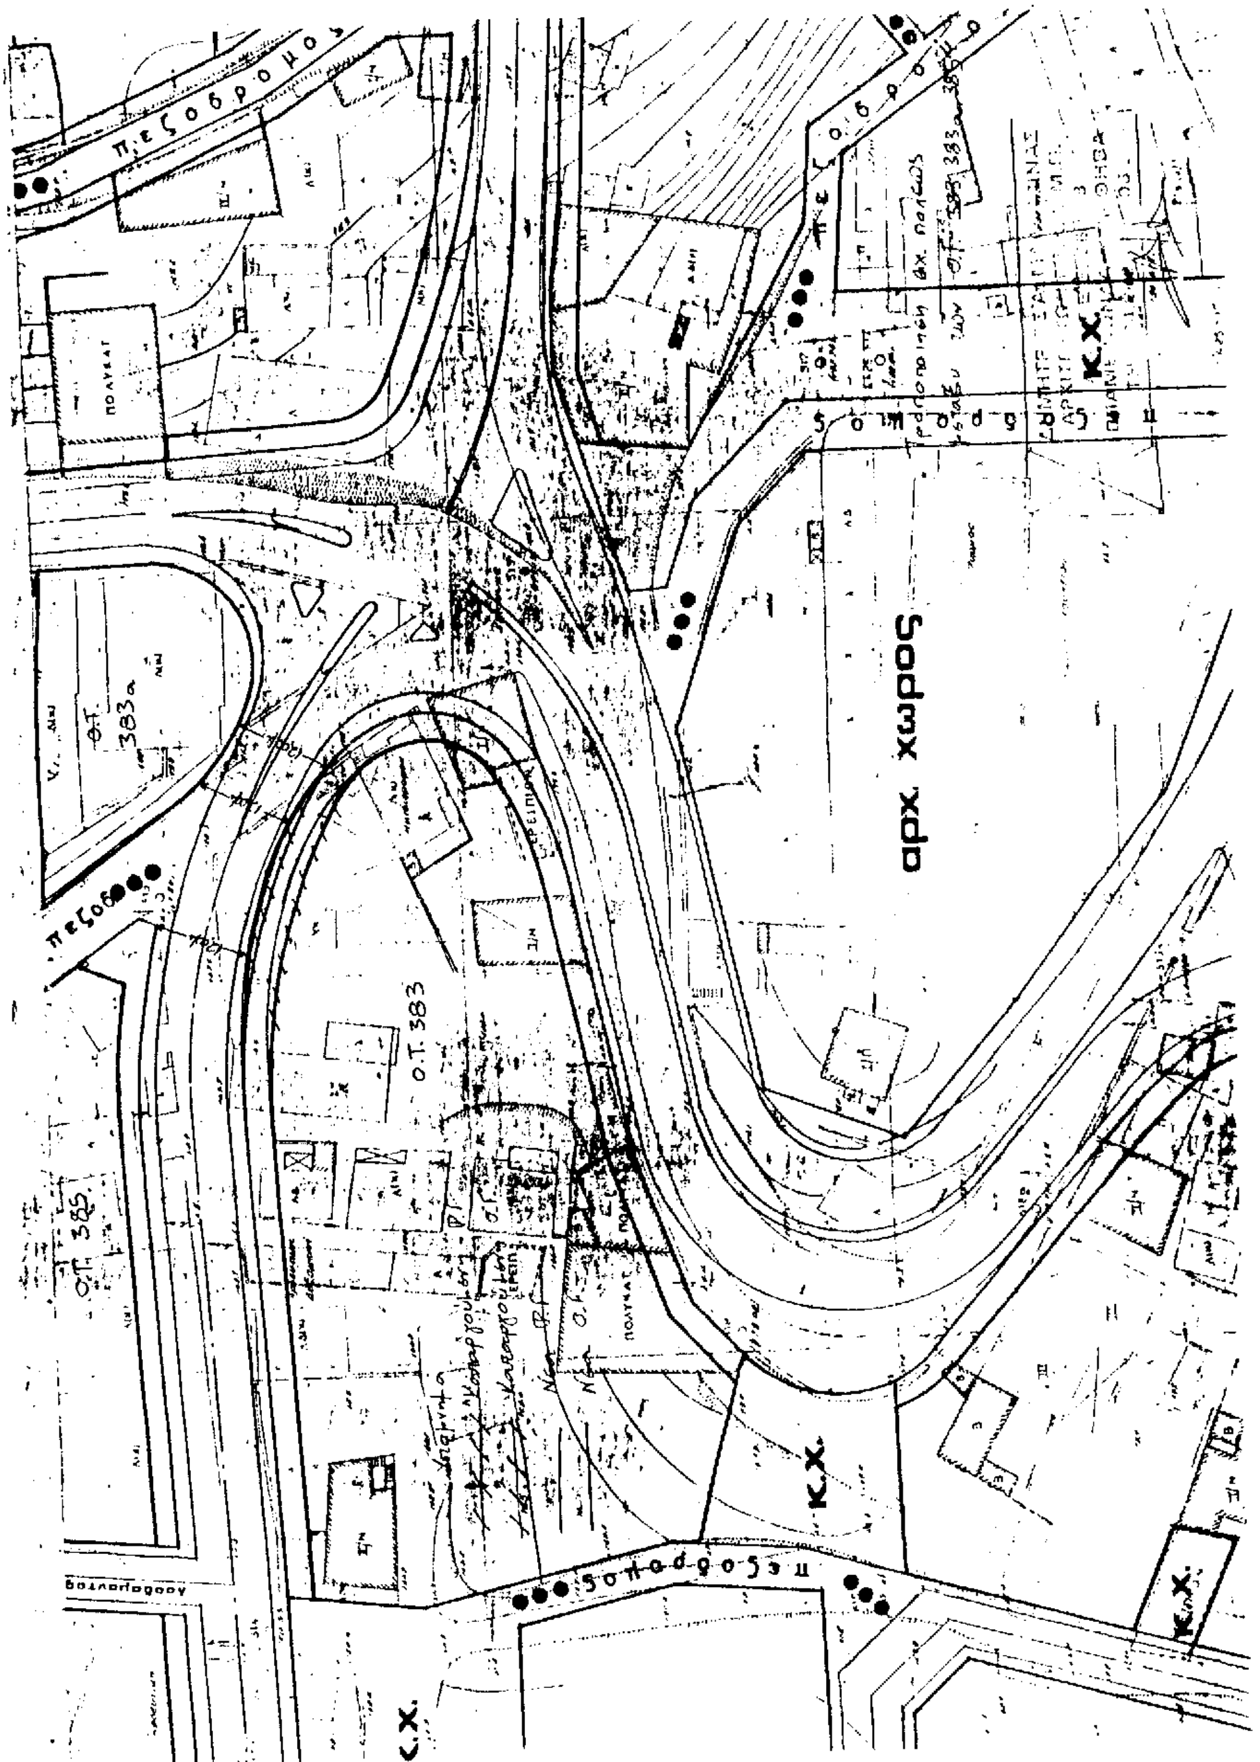
αρχ. χωρος
Ο.Τ. 383
Ο.Τ. 383α
Ο.Τ. 385
Κ.Χ.
Κ.Χ.
Κ.Χ.
Κ.Χ.
πεζοδρομος
πεζοδρομος
πεζοδρομος
πεζοδρομος

ΑΝΑΚΟΙΝΩΣΕΙΣ

Αριθ. 6168 (6)

Παρακατάθεση αποζημίωσης ρυμοτομηθέντων ακινήτων στην Περαχώρα (Ο.Τ. 25, 25α, 26, 27, 27α).

Ο ΔΗΜΑΡΧΟΣ ΛΟΥΤΡΑΚΙΟΥ-ΠΕΡΑΧΩΡΑΣ

Σύμφωνα με το Νόμο γνωστοποιεί ότι:

Με τα υπ' αριθμ. 57801/25.2.98 και 58582/11.6.98 γραμμάτια σύστασης Παρακαταθήκης του Γραφείου Παρακαταθηκών Κορίνθου κατατέθηκαν από το Δήμο μας δραχμές (4.260.490) τέσσερα εκατομμύρια διακόσιες εξήντα χιλ. τετρακόσιες ενενήντα για αποζημίωση των ιδιοκτησιών που ρυμοτομήθηκαν με τη 12/95 πράξη αναλογισμού του Τμήματος Πολεοδομίας Δήμου Λουτρακίου - Περαχώρας, σύμφωνα με την υπ' αριθμ. 57/1997 1818/ΑΠ 218/96 απόφαση του Μονομελούς Πρωτοδικείου Κορίνθου περί καθορισμού Τιμής Μονάδος.

Η αποζημίωση αυτή θα αποδοθεί στους δικαιούχους που θα αναγνωρισθούν με δικαστική απόφαση.

Λουτράκι, 15 Ιουνίου 1998

Ο Δήμαρχος
ΠΑΥΛΟΣ ΠΑΥΛΟΥ

ΑΠΟ ΤΟ ΕΘΝΙΚΟ ΤΥΠΟΓΡΑΦΕΙΟ